


GRUNDRISS



wagenhaus
stein am rhein

A — B

Umgebung

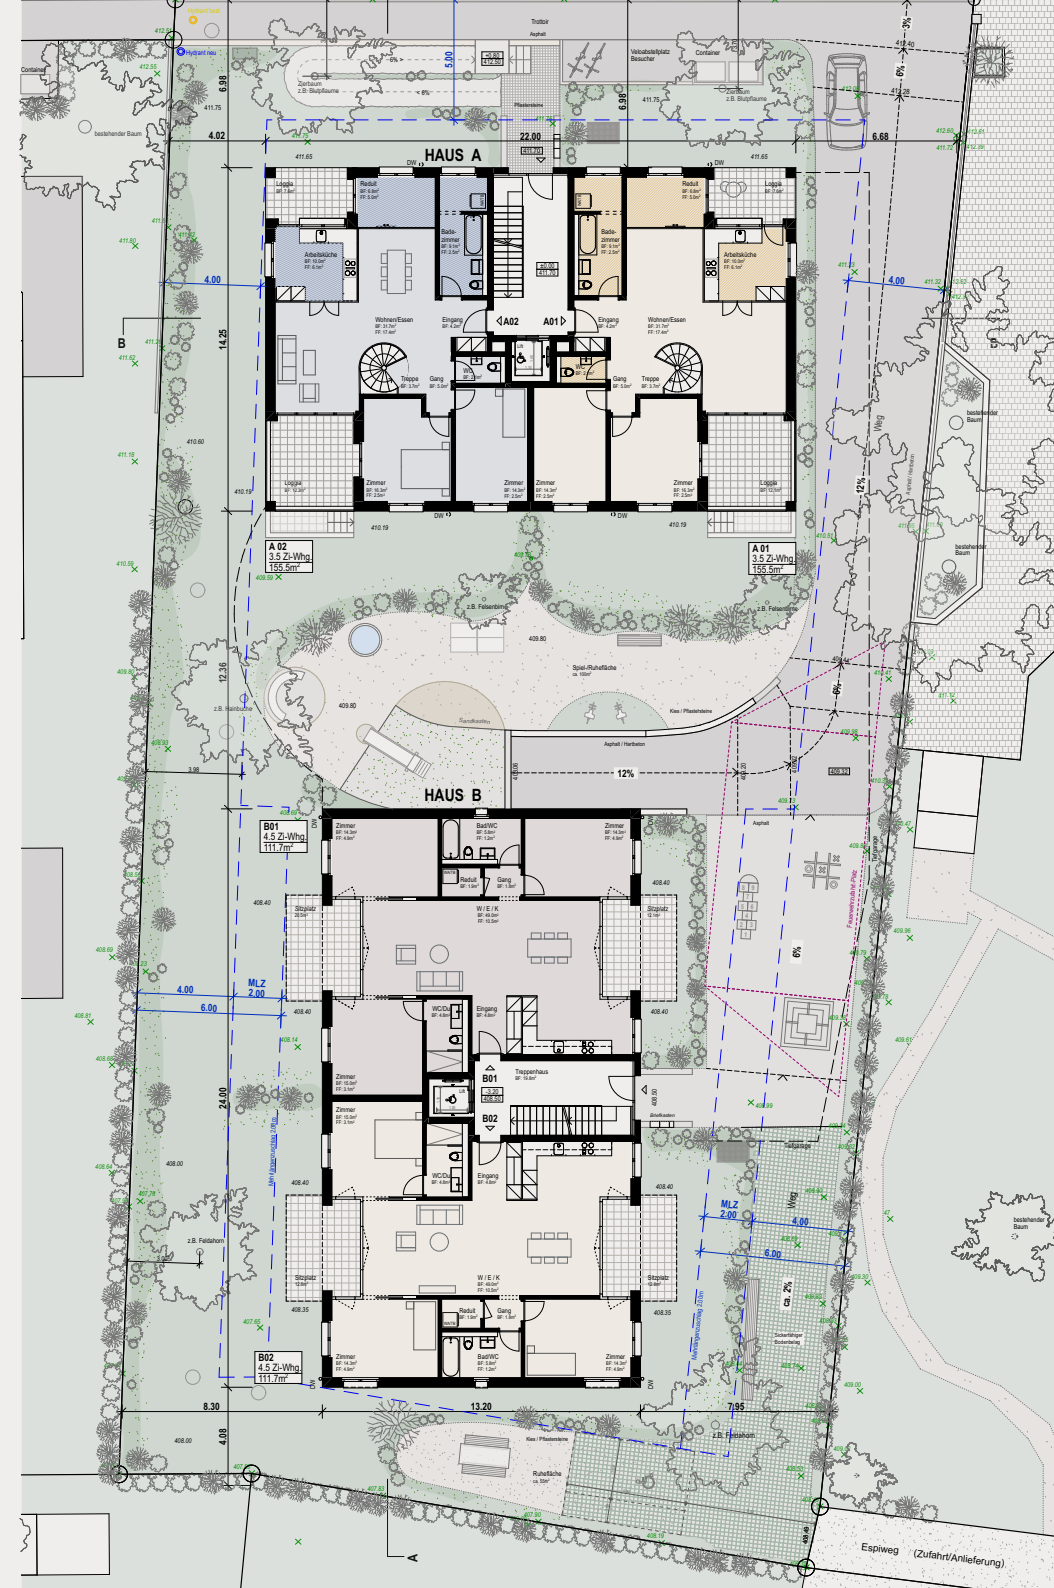

Änderungen bleiben bis Bauvollendung vorbehalten. Bei sämtlichen Flächenangaben handelt es sich um Zirkumasse.